



Let op kabeldoorvoer. Minimaal 60mm doorsnede.
 Let op andere oplossing doorstromen lucht van radiator.

Let op: verticale plank heb ik hier heb ik op de rand van de deksel gezet.

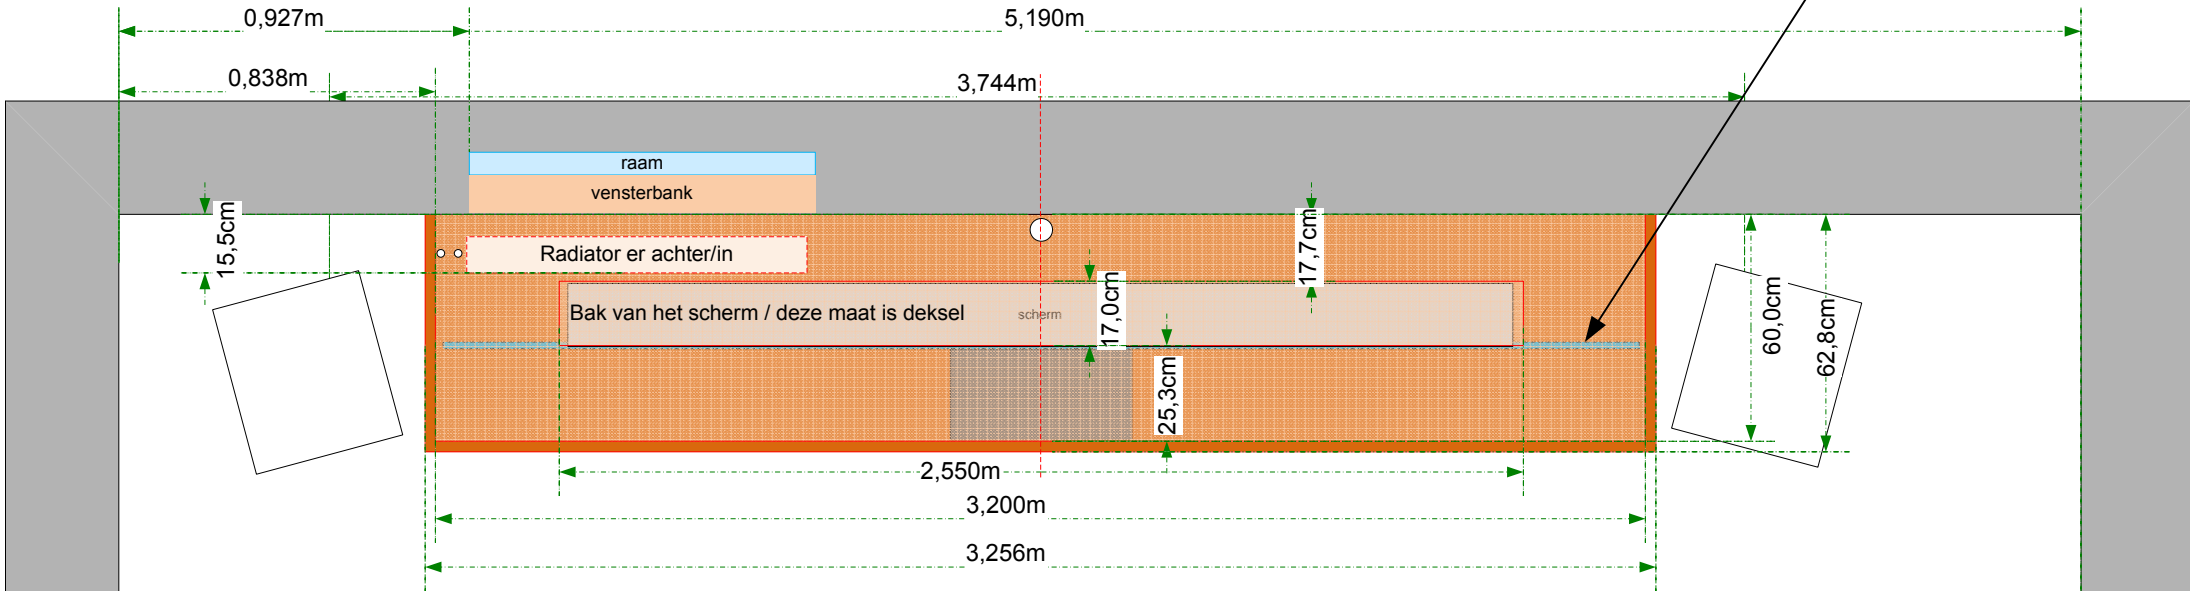

Concept: onder laden, boven open vakken. Onderstaand: structuur zonder ladefronten.

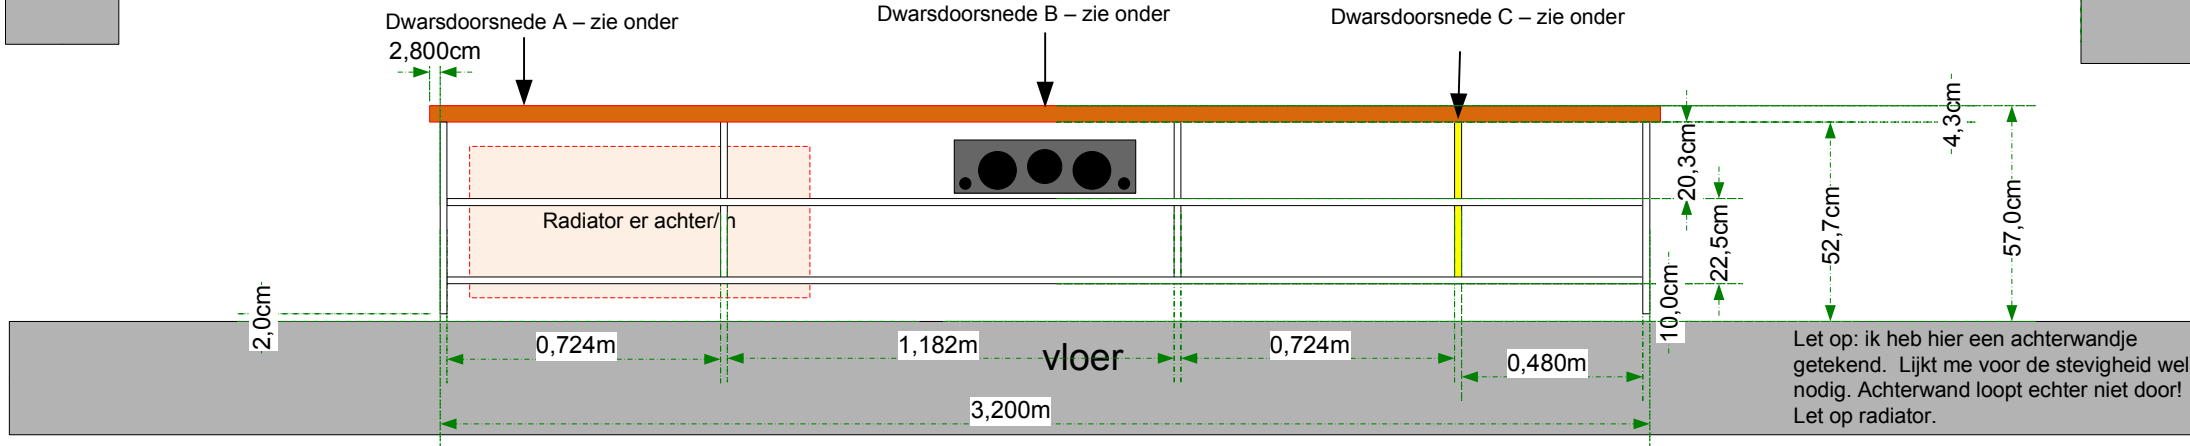

Let op: ik heb hier een achterwandje getekend. Lijkt me voor de stevigheid wel nodig. Achterwand loopt echter niet door!
 Let op radiator.

